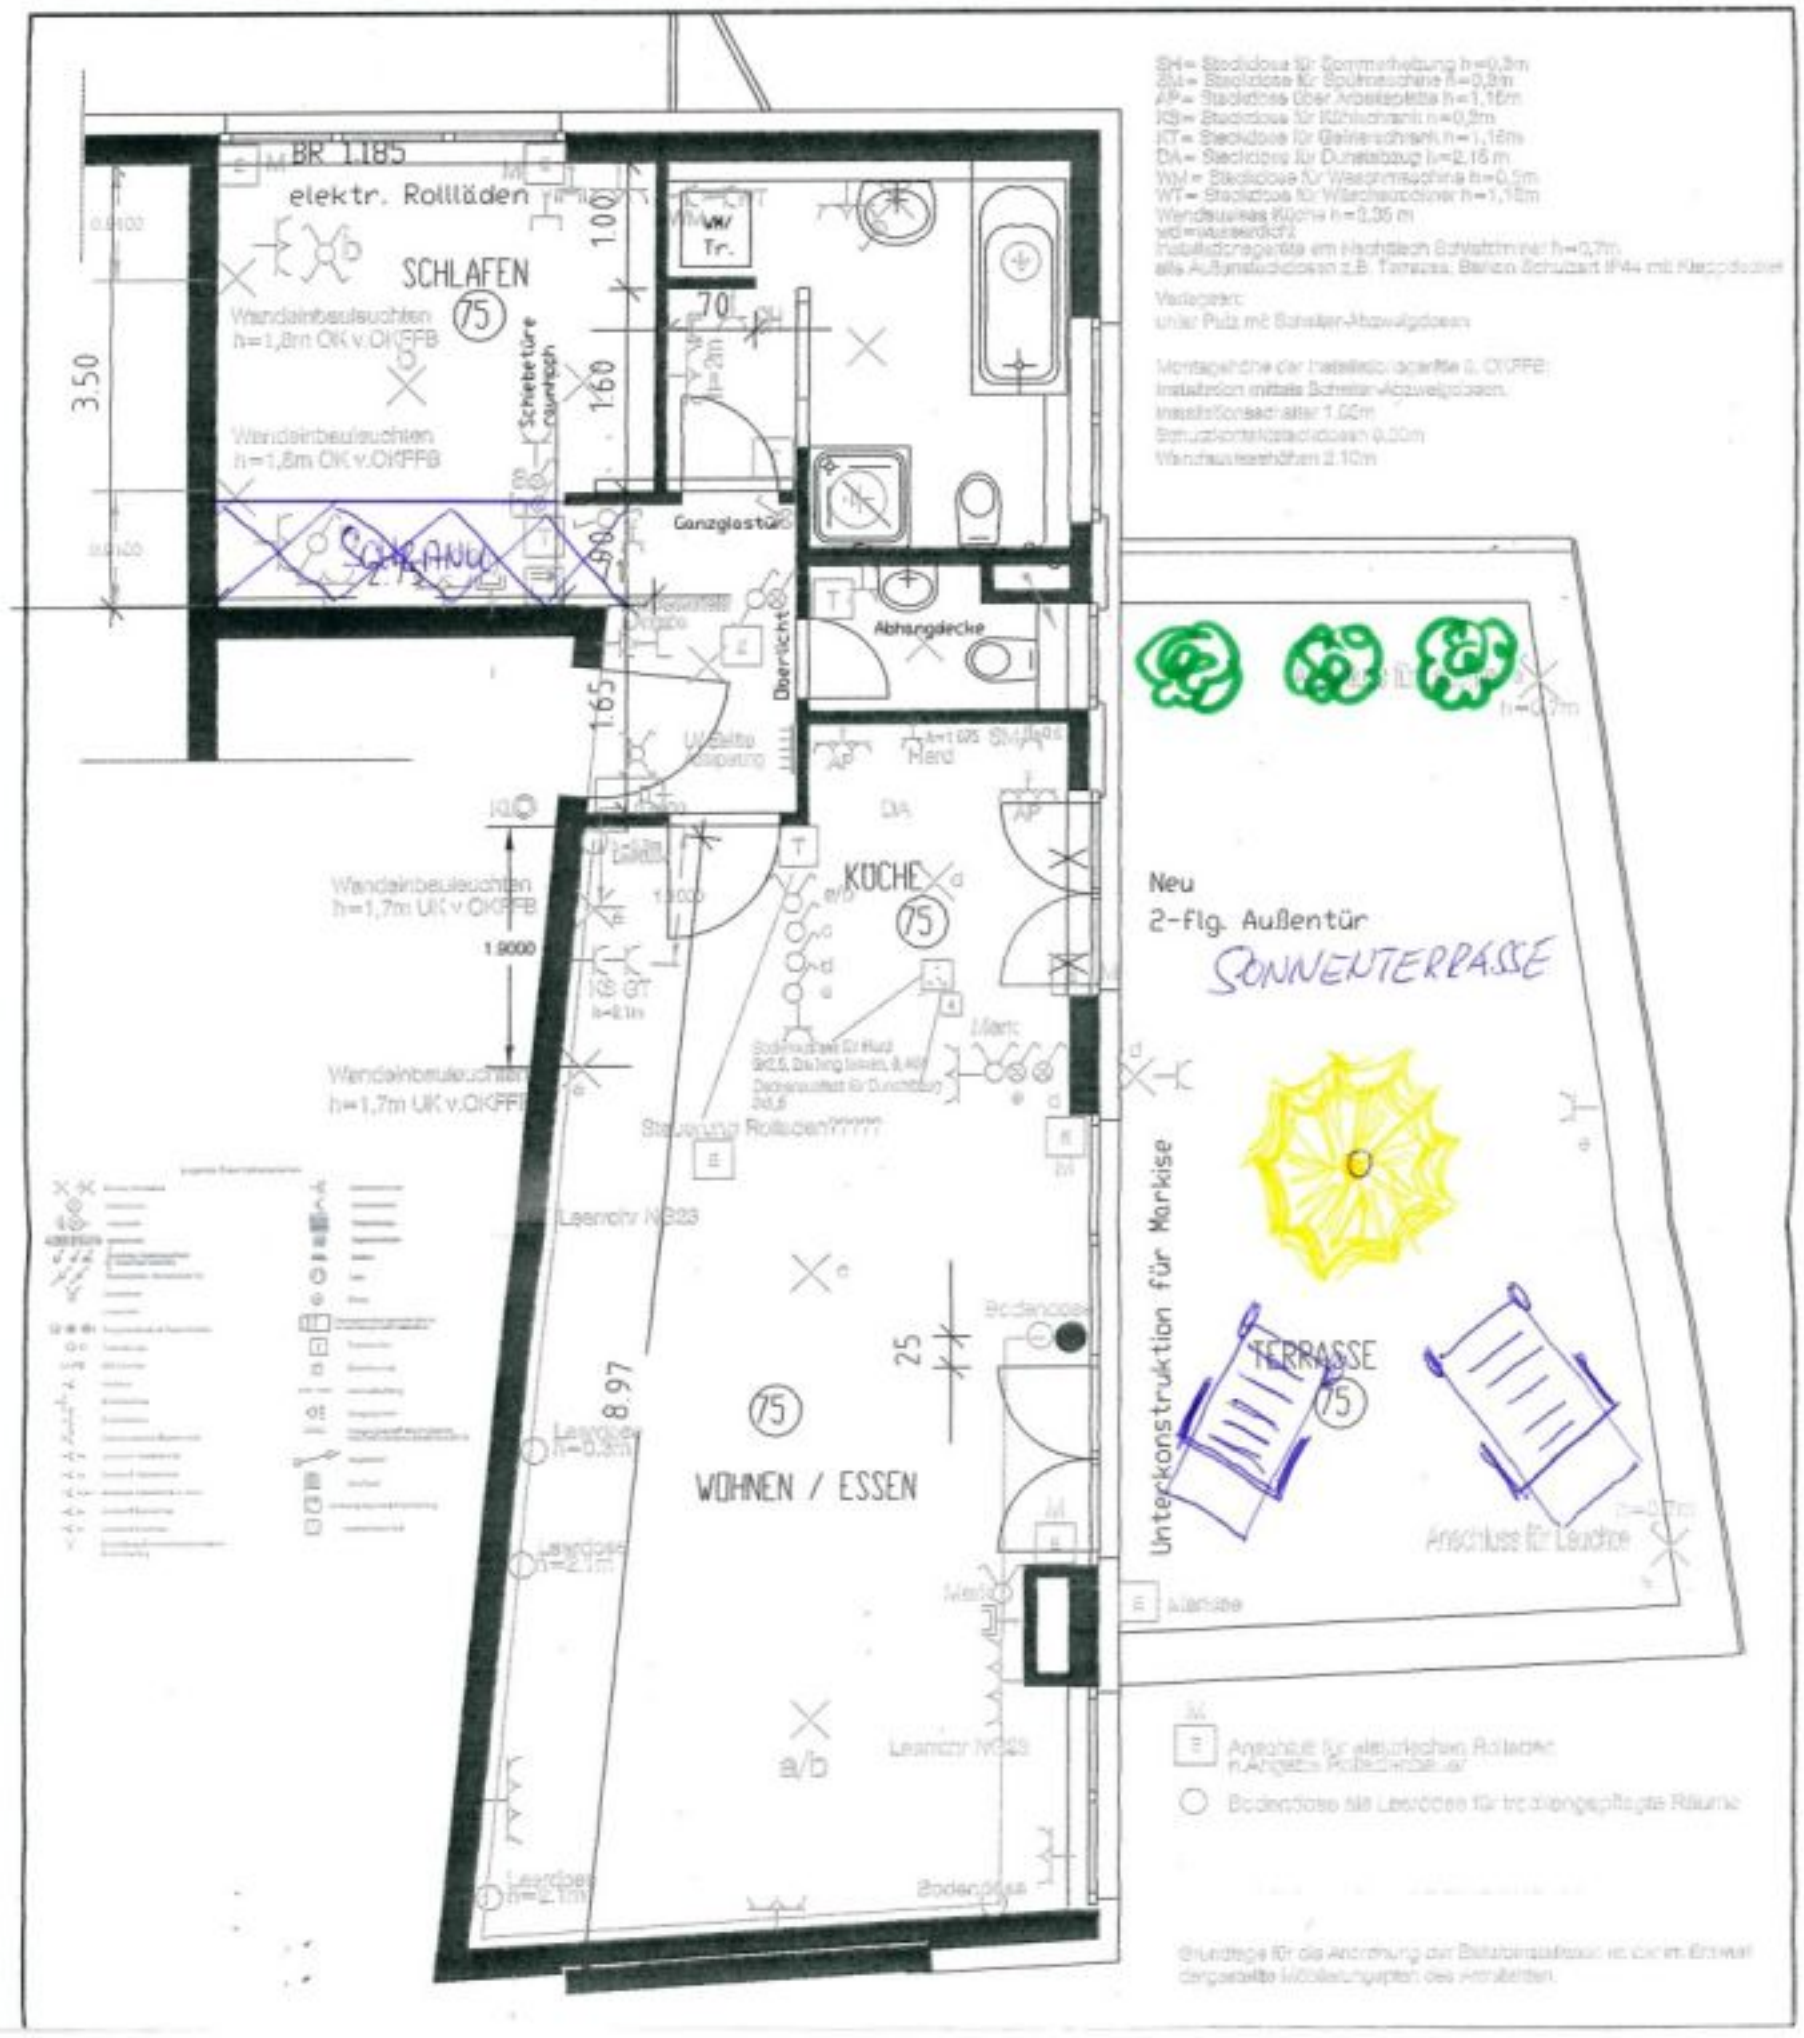

BR 1.185
elektr. Rollläden
SCHLAFEN
75
Wandeinbauleuchten
h=1,8m OK v.OKFFB
Schiebetüre raumhoch
Ganzglastür
Abhangdecke
Oberlicht
KÜCHE
75
Wandeinbauleuchten
h=1,7m UK v.OKFFB
Wandeinbauleuchten
h=1,7m UK v.OKFFB
Leerrohr NG23
Bodendose
WOHNEN / ESSEN
75
a/b
Leerrohr NG23
Bodendose
Neu
2-flg. Außentür
SONNENTERRASSE
Unterkonstruktion für Markise
TERRASSE
75
Anschluss für Leuchte
Markise
3.50
1.00
1.60
1.65
1.9000
8.97
25