


Ein wahres Raumwunder!



73773 Aichwald-Schanbach

Zimmer: 6,00
Wohnfläche ca.: 150,00 m²
Kaufpreis: 398.000,00 EUR

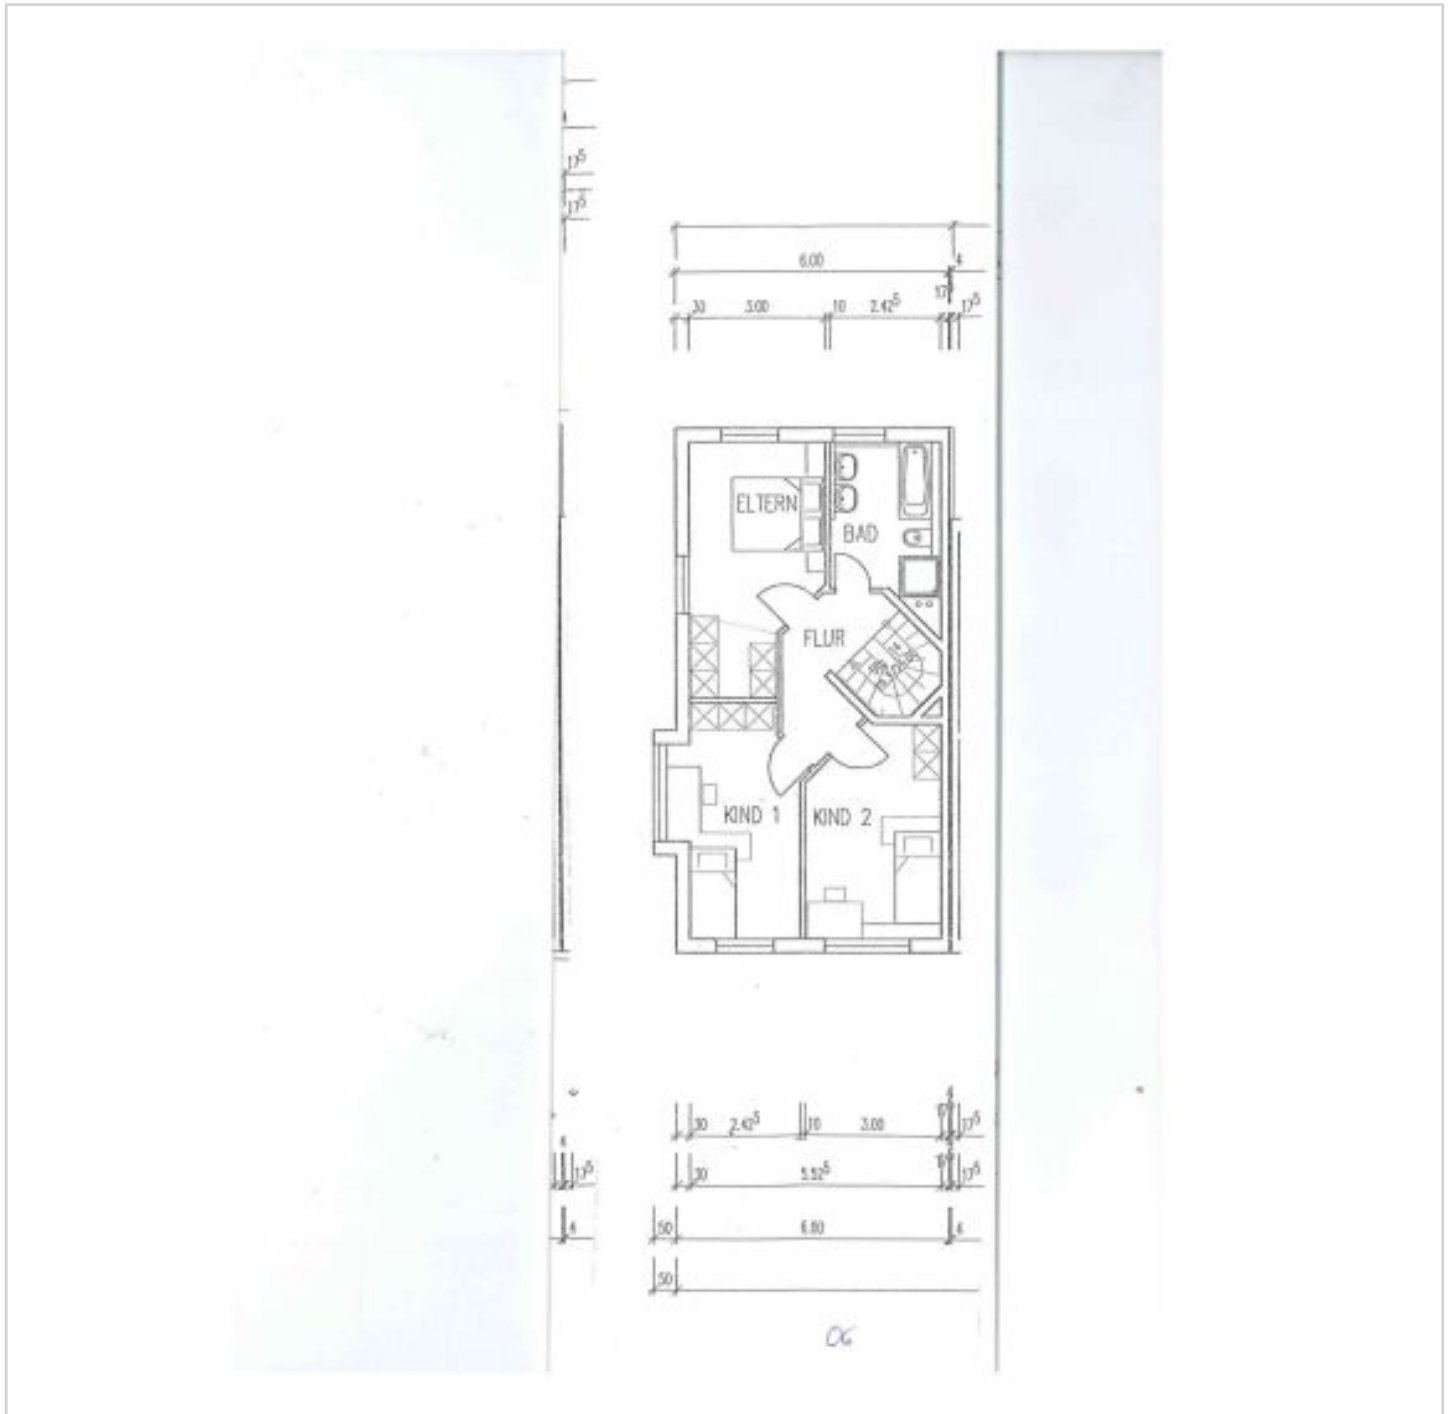

OG