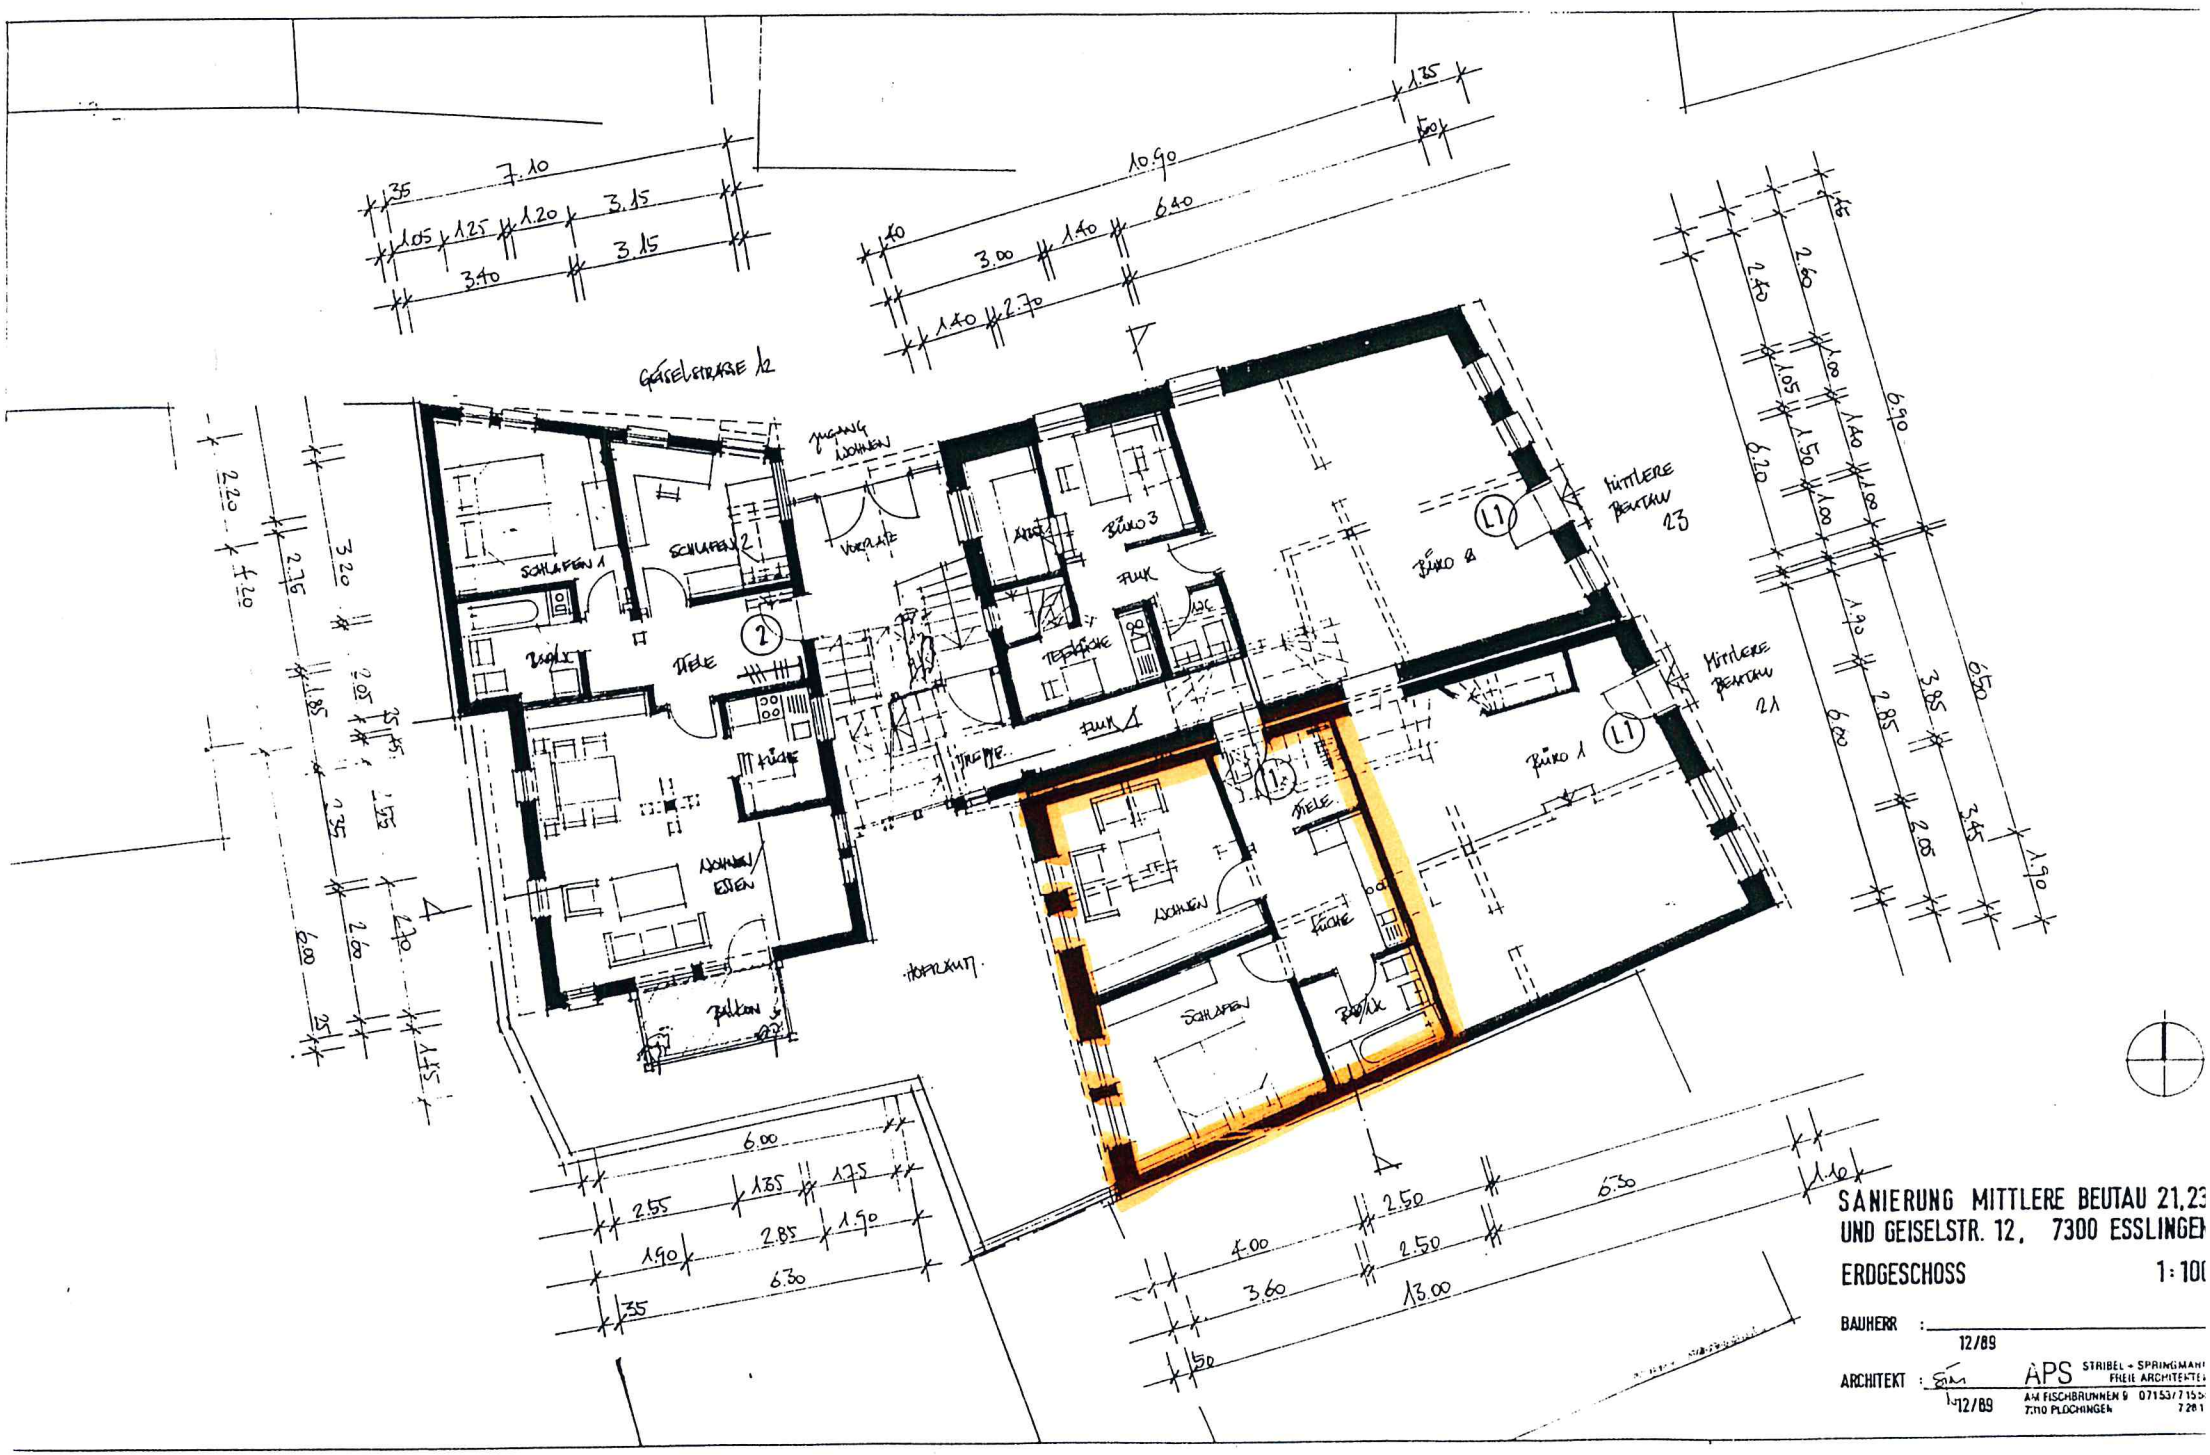

SANIERUNG MITTLERE BEUTAU 21,23
UND GEISELSTR. 12, 7300 ESSLINGEN

ERDGESCHOSS 1:100

BAUHERR : 12/89

ARCHITEKT : APS STRIBEL + SPRINGMANN FREIE ARCHITEKTEN
AM FISCHBRUNNEN 6 07153/71555
7310 PLOCHINGEN 7281
12/89